

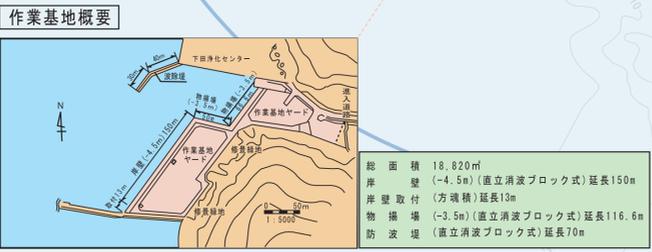
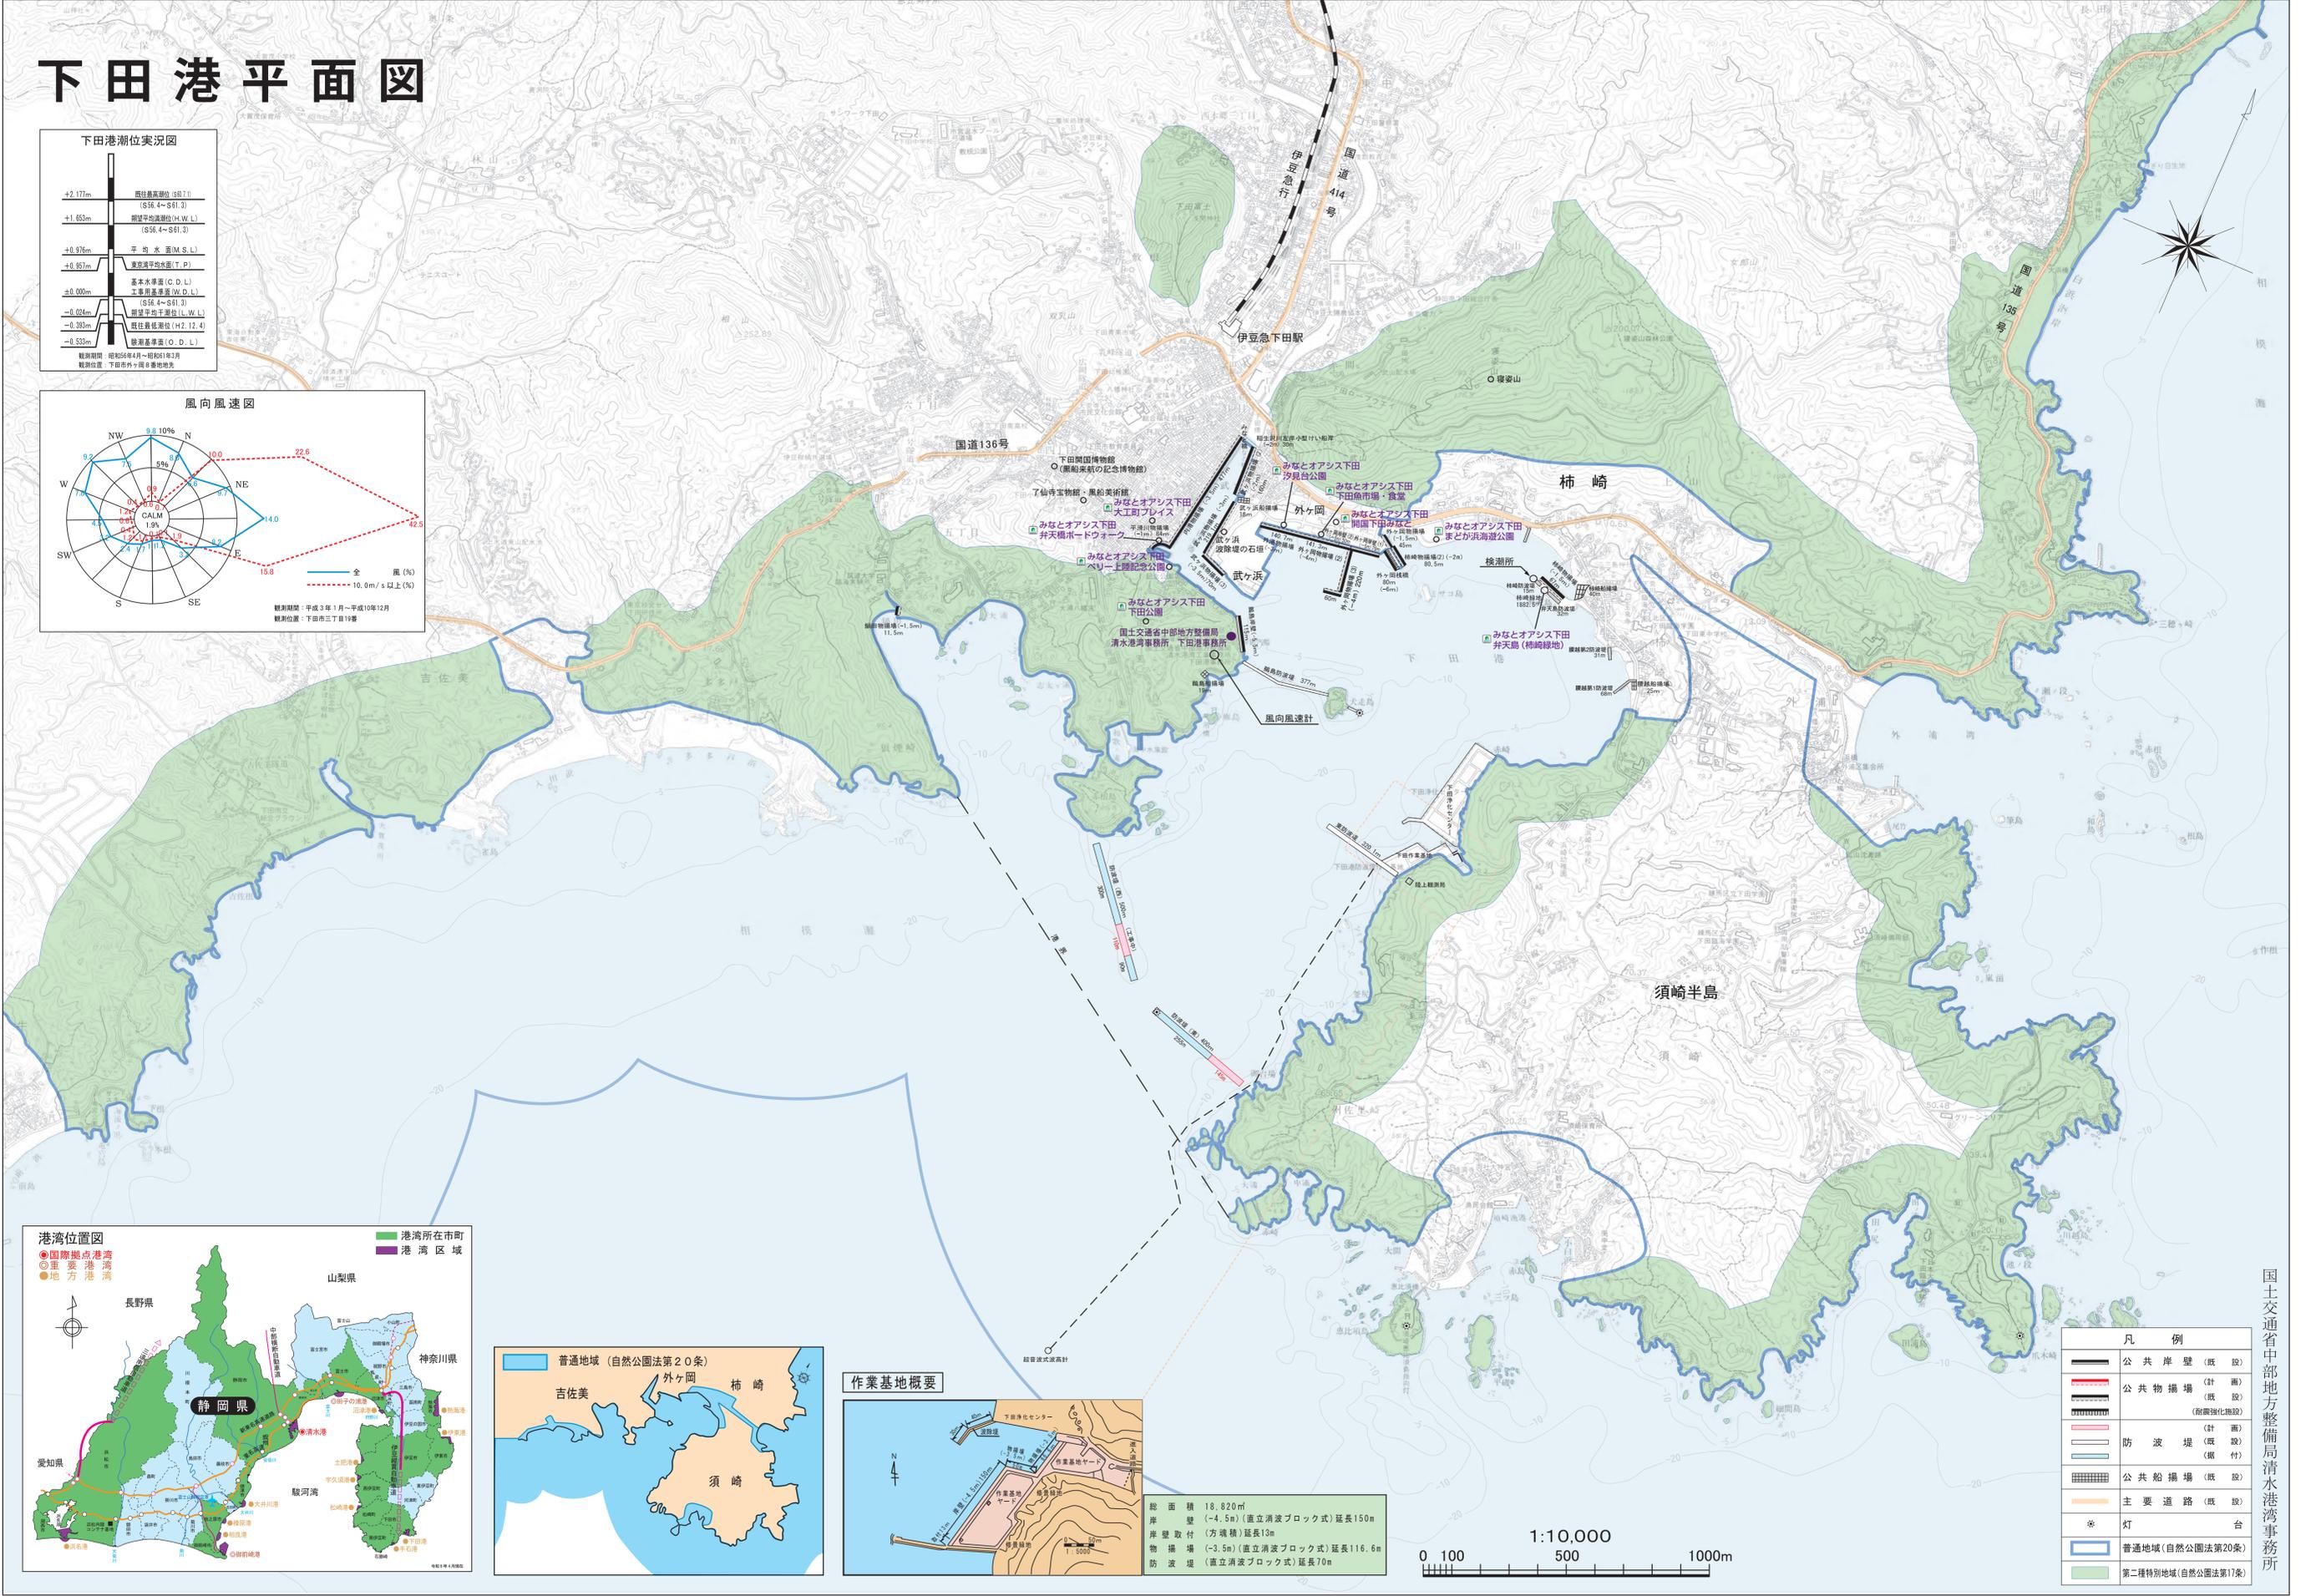
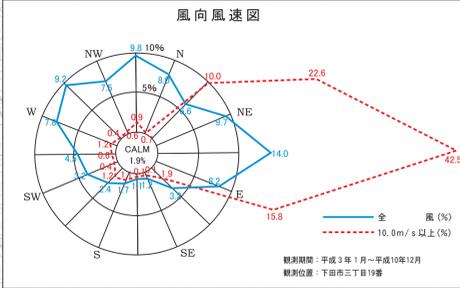


下田港平面図

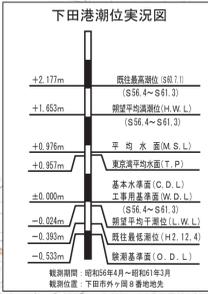

凡例

	公共岸壁 (既設)
	公共物揚場 (計画)
	公共物揚場 (既設)
	防波堤 (既設)
	主要道路 (既設)
	普通地域 (自然公園法第20条)
	第二種特別地域 (自然公園法第17条)

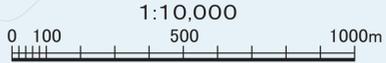

国土交通省中部地方整備局清水港湾事務所

海上保安庁 海図906を利用しました。